


WEX - Palais 5

Hauteur disponible: de 5,2M (Bloc A et F) à 6M (bloc C/D)

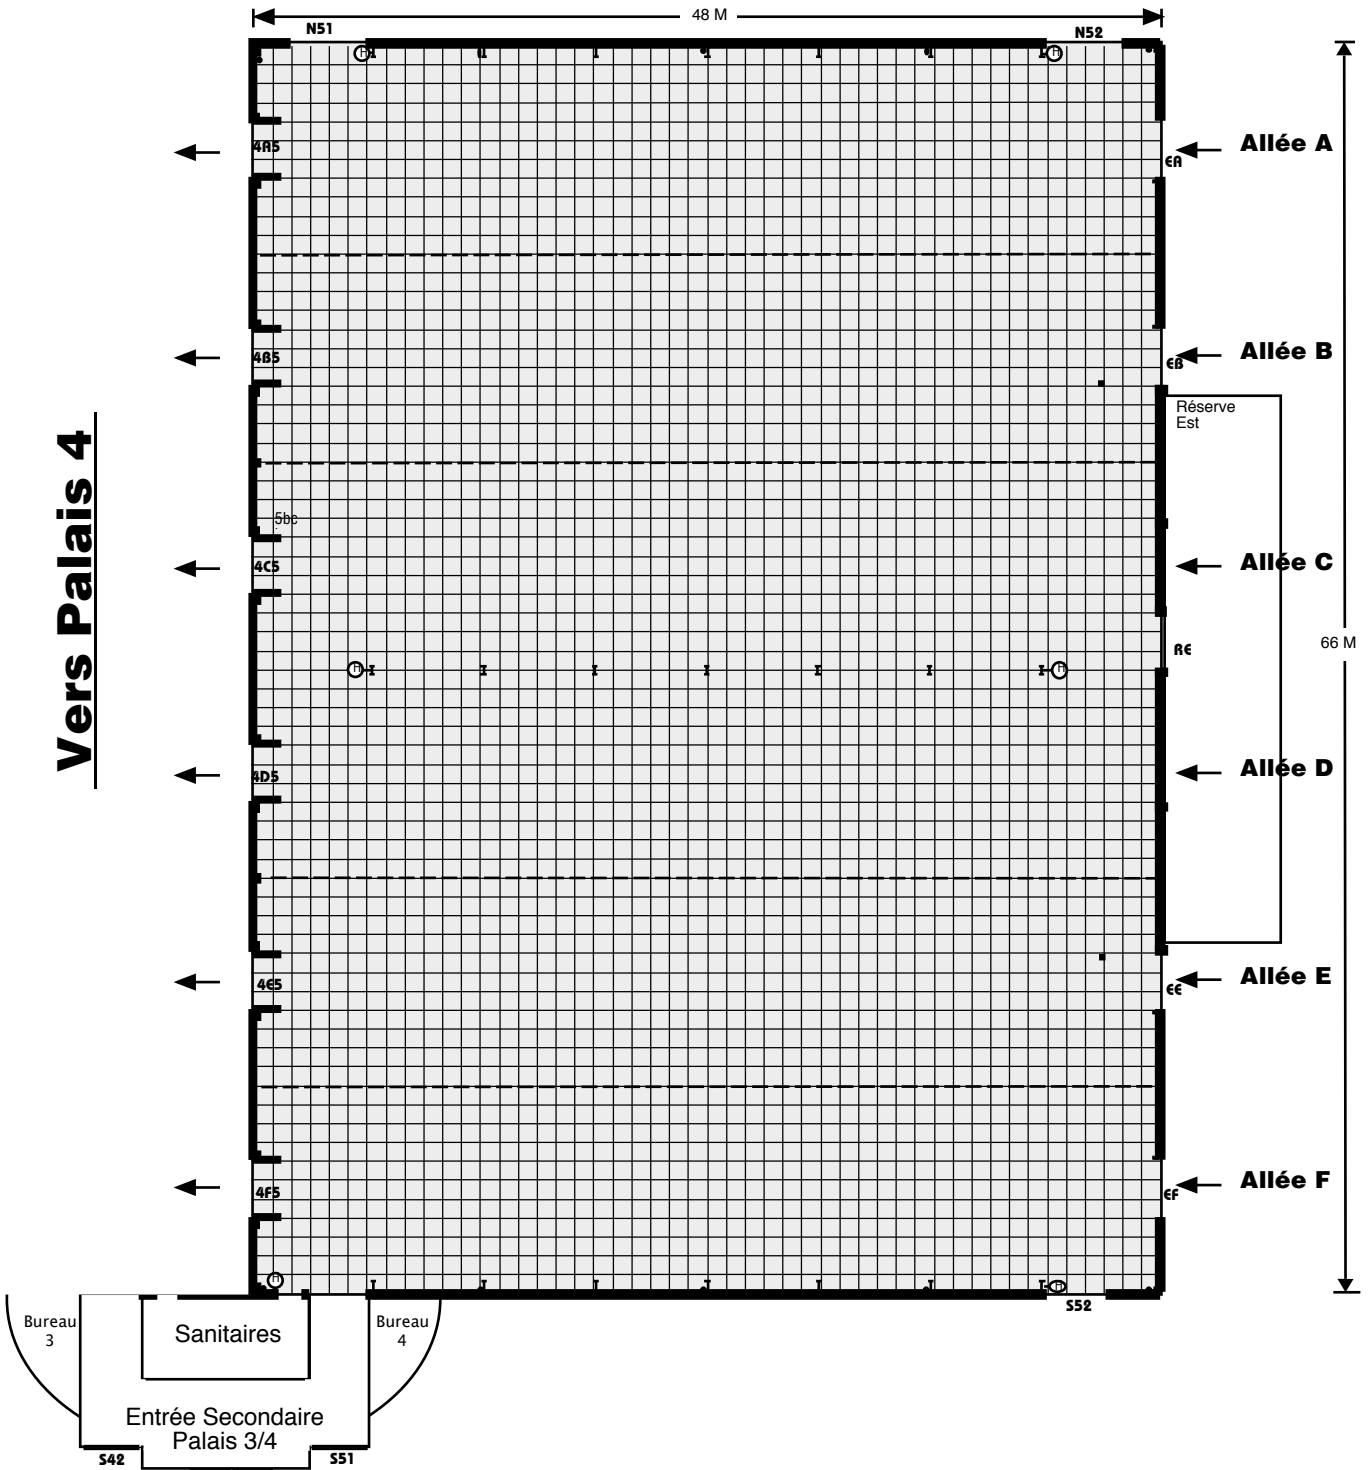

Plan "WEX" - Wallonie Expo

□ = 1 M2 (allées)

les lignes en pointillées représentent les canivaux où l'on peut se connecter pour l'eau et les décharges

■ x = poteaux dans les blocs C/D des palais 1, 2, 4 et 5

■ x = poteaux dans les blocs A et F

• = descentes d'eaux pluviales

